

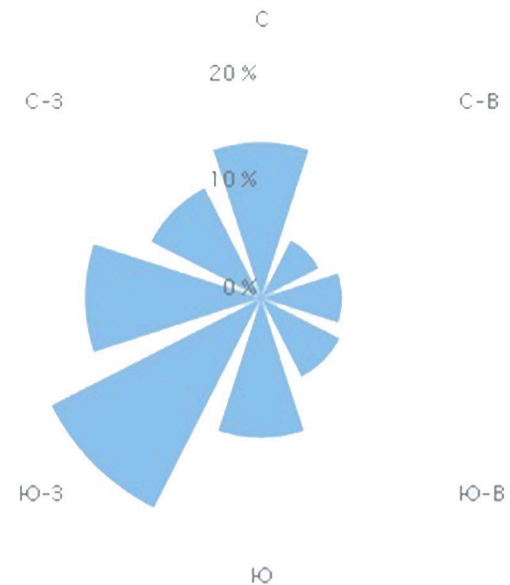


Проект внесения изменений в Генеральный план муниципального образования «Большепудгинское» Можгинского района Удмуртской Республики

Карта территорий, подверженных риску возникновения чрезвычайных ситуаций природного и техногенного характера

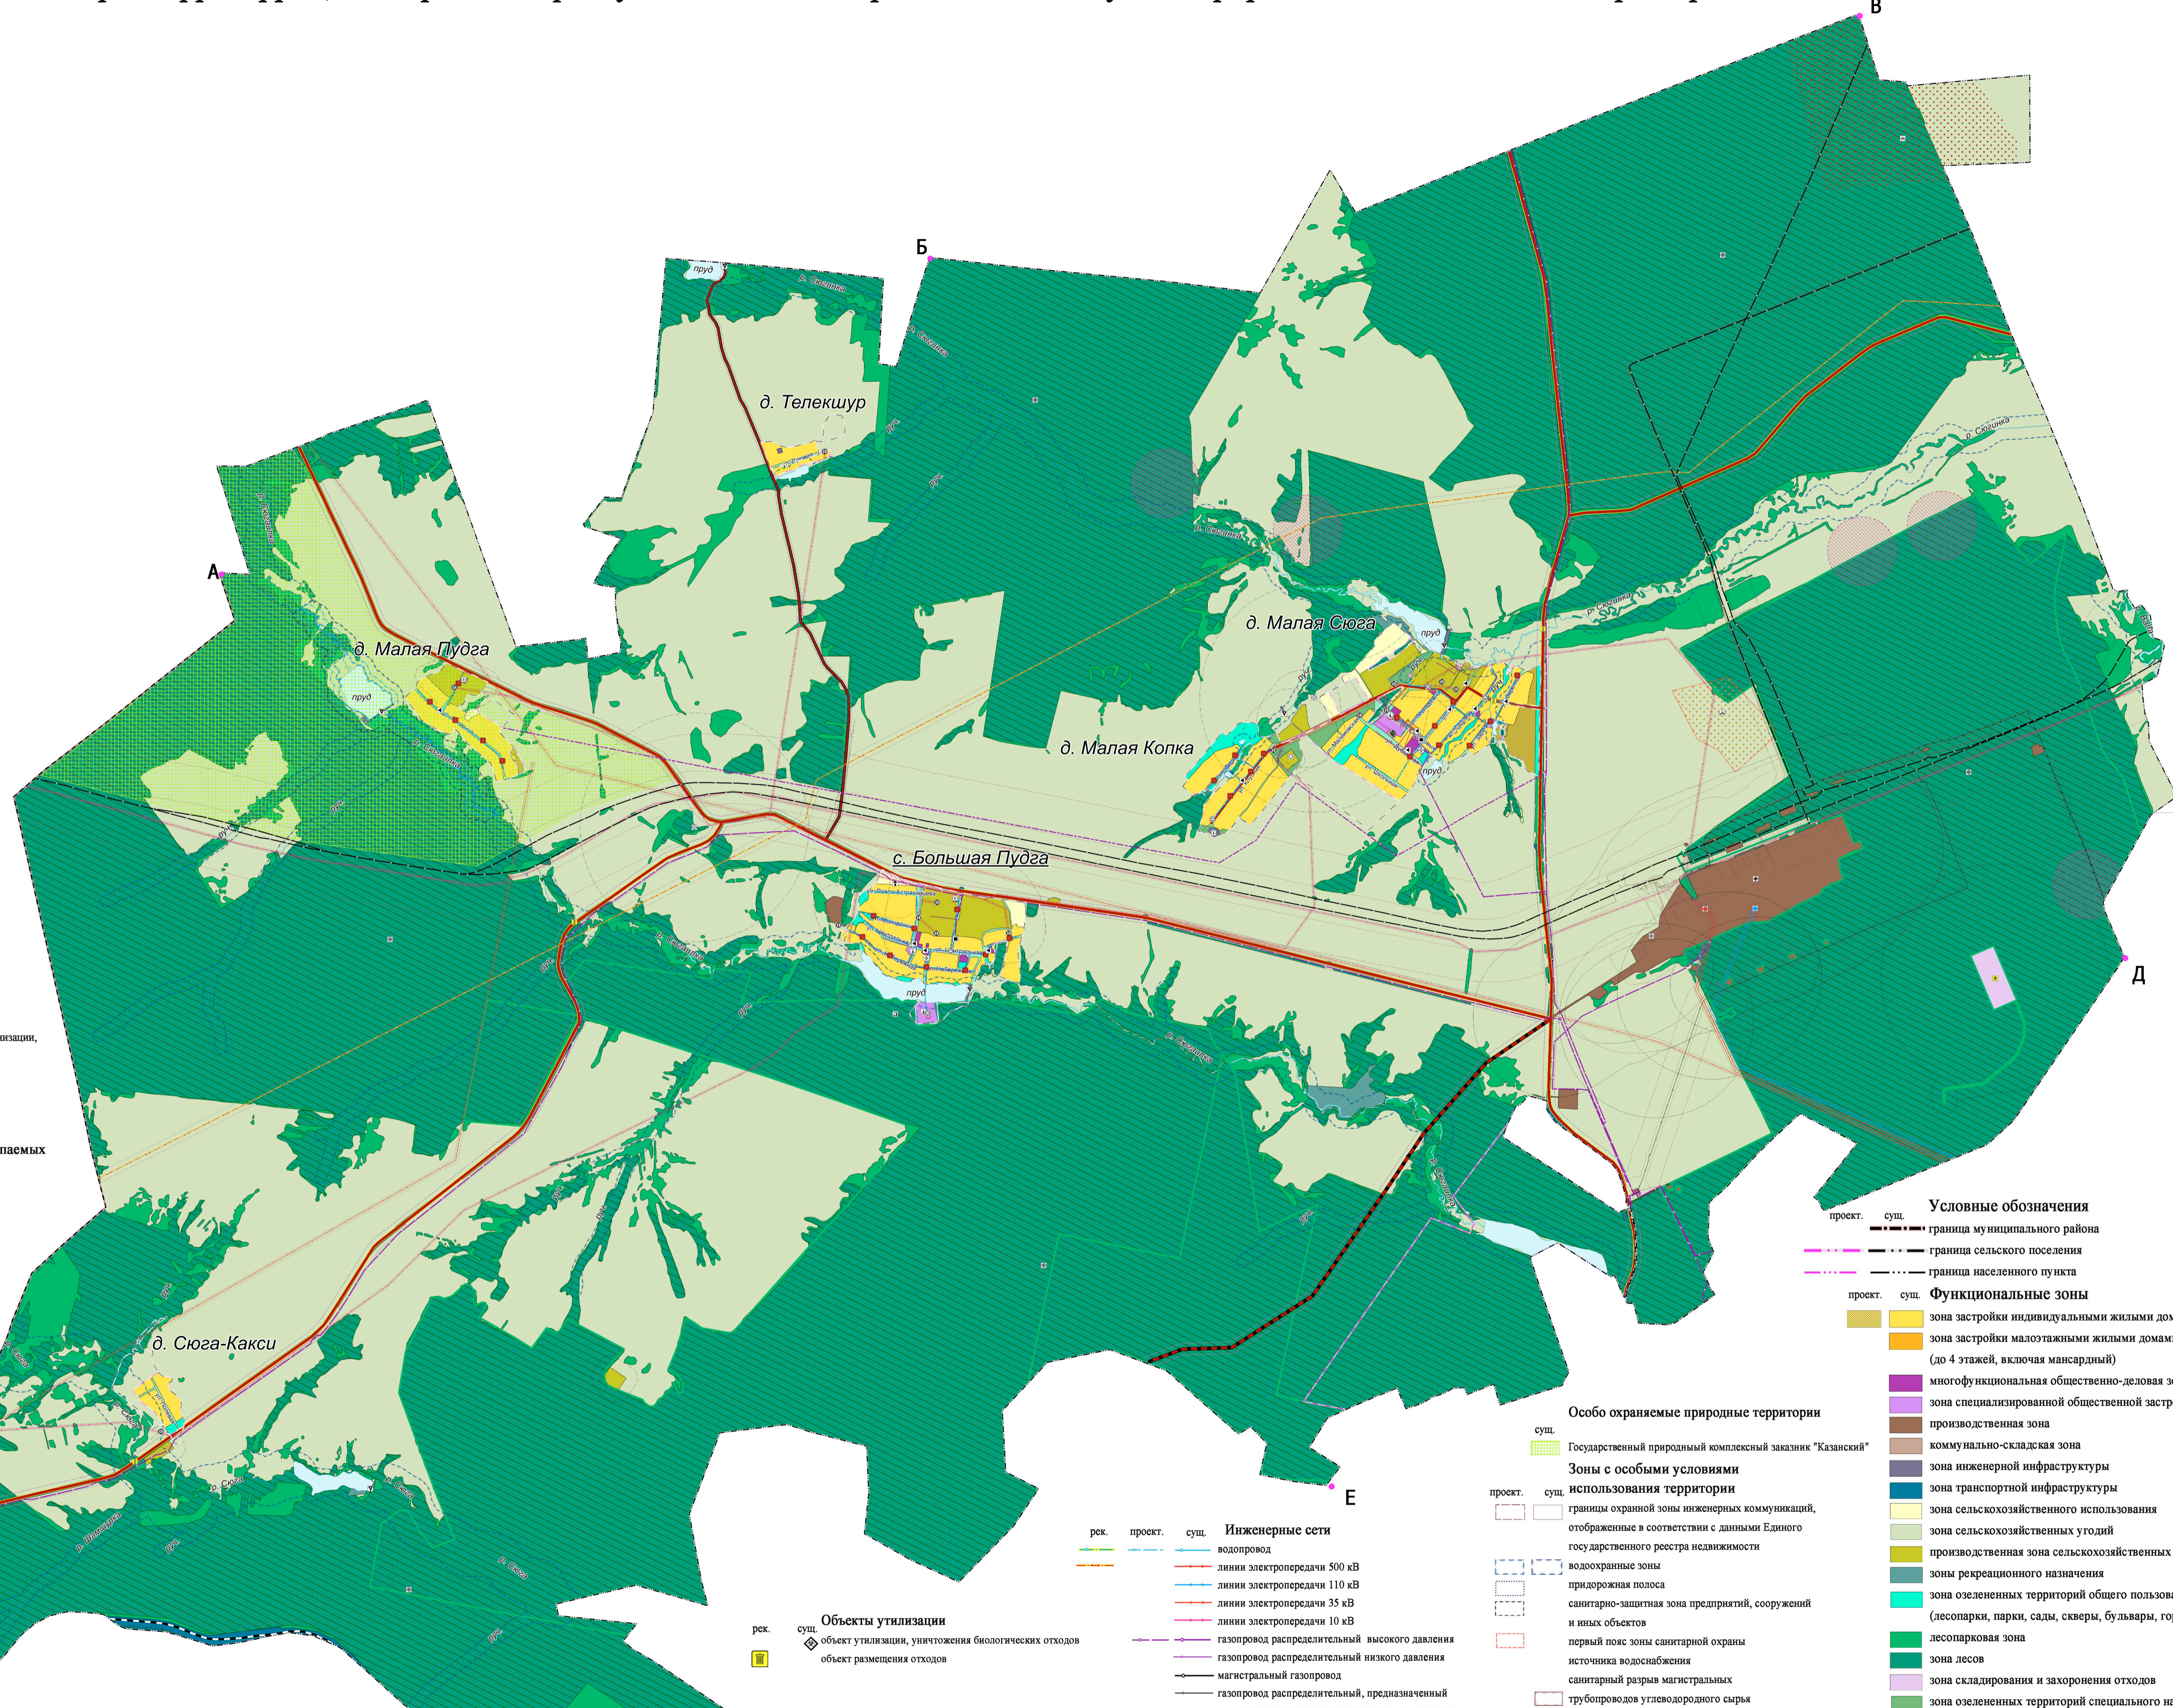

- Описание смежеств**
- А-В МО Большеучинское
 - Б-В МО Пазьяльское
 - В-Г МО Маловоложикинское
 - Г-Д МО Горняжское
 - Д-Е Городской округ Можга
 - Е-Ж МО Сюгайское
 - Ж-А Кизнерский район
- Автомобильные дороги**
- рек. проект. сущ. автомобильные дороги регионального или межмуниципального значения
 - сущ. автомобильные дороги местного значения
- Объекты транспортной инфраструктуры**
- рек. сущ. мостовое сооружение
 - сущ. станция автозаправочная
 - сущ. железнодорожный путь общего пользования
 - сущ. посадочная площадка
- Объекты инженерной инфраструктуры**
- проект. сущ. электрическая подстанция 110 кВ
 - сущ. электрическая подстанция 35 кВ
 - сущ. трансформаторная подстанция
 - сущ. газораспределительная станция (ГРС)
 - сущ. источник тепловой энергии (котельные)
 - сущ. артезианская скважина
 - сущ. водонапорная башня
 - сущ. базовая станция
 - сущ. наземная станция (радиосвязи)
 - сущ. резервуар
 - сущ. водосборные и водопропускные гидротехнические сооружения (в том числе сопрягающие)
 - сущ. компрессорная станция (КС), компрессорный цех (КЦ)
- Объекты местного значения**
- проект. сущ. обособленное структурное подразделение медицинской организации, оказывающей первичную медико-санитарную помощь
 - сущ. кладбище
 - сущ. объекты обеспечения пожарной безопасности
 - сущ. объекты информирования и оповещения
- Месторождения и проявления полезных ископаемых**
- сущ. лицензионные участки
 - сущ. месторождения неметаллических полезных ископаемых
 - сущ. месторождения торфа и сапропеля
- Территории, подверженные риску возникновения чрезвычайных ситуаций**
- сущ. территории, подверженные риску возникновения чрезвычайных ситуаций природного характера

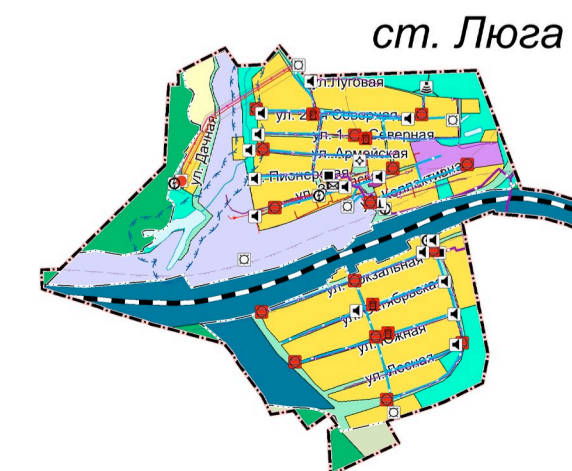

- Объекты утилизации**
- рек. сущ. объект утилизации, уничтожения биологических отходов
 - сущ. объект размещения отходов

- Инженерные сети**
- рек. проект. сущ. водопровод
 - сущ. линия электропередачи 500 кВ
 - сущ. линия электропередачи 110 кВ
 - сущ. линия электропередачи 35 кВ
 - сущ. линия электропередачи 10 кВ
 - сущ. газопровод распределительный высокого давления
 - сущ. газопровод распределительный низкого давления
 - сущ. магистральный газопровод
 - сущ. газопровод распределительный, предназначенный для транспортировки природного газа под давлением свыше 1.2 МПа и сжиженного углеводородного газа
 - сущ. теплотрассы распределительные
 - сущ. линия связи

- Особо охраняемые природные территории**
- сущ. Государственный природный комплексный заказник "Казанский"
- Зоны с особыми условиями использования территории**
- проект. сущ. границы охранной зоны инженерных коммуникаций, отображенные в соответствии с данными Единого государственного реестра недвижимости
 - сущ. водоохранные зоны
 - сущ. придорожная полоса
 - сущ. санитарно-защитная зона предприятий, сооружений и иных объектов
 - сущ. первый пояс зоны санитарной охраны источника водоснабжения
 - сущ. санитарный разрыв магистральных трубопроводов углеводородного сырья
 - сущ. зеленая зона
 - сущ. охранная зона объекта культурного наследия
 - сущ. прибрежная защитная полоса
 - сущ. санитарный разрыв линий железнодорожного транспорта

- Условные обозначения**
- проект. сущ. граница муниципального района
 - сущ. граница сельского поселения
 - сущ. граница населенного пункта
- Функциональные зоны**
- проект. сущ. зона застройки индивидуальными жилыми домами
 - сущ. зона застройки малоэтажными жилыми домами (до 4 этажей, включая мансардный)
 - сущ. многофункциональная общественно-деловая зона
 - сущ. зона специализированной общественной застройки
 - сущ. производственная зона
 - сущ. коммунально-складская зона
 - сущ. зона инженерной инфраструктуры
 - сущ. зона транспортной инфраструктуры
 - сущ. зона сельскохозяйственного использования
 - сущ. зона сельскохозяйственных угодий
 - сущ. производственная зона сельскохозяйственных предприятий
 - сущ. зоны рекреационного назначения
 - сущ. зона озелененных территорий общего пользования (лесопарки, парки, сады, скверы, бульвары, городские леса)
 - сущ. лесопарковая зона
 - сущ. зона лесов
 - сущ. зона складирования и захоронения отходов
 - сущ. зона озелененных территорий специального назначения
 - сущ. зона режимных территорий
 - сущ. зона акваторий
 - сущ. иные зоны

Масштаб 1 : 28 000