
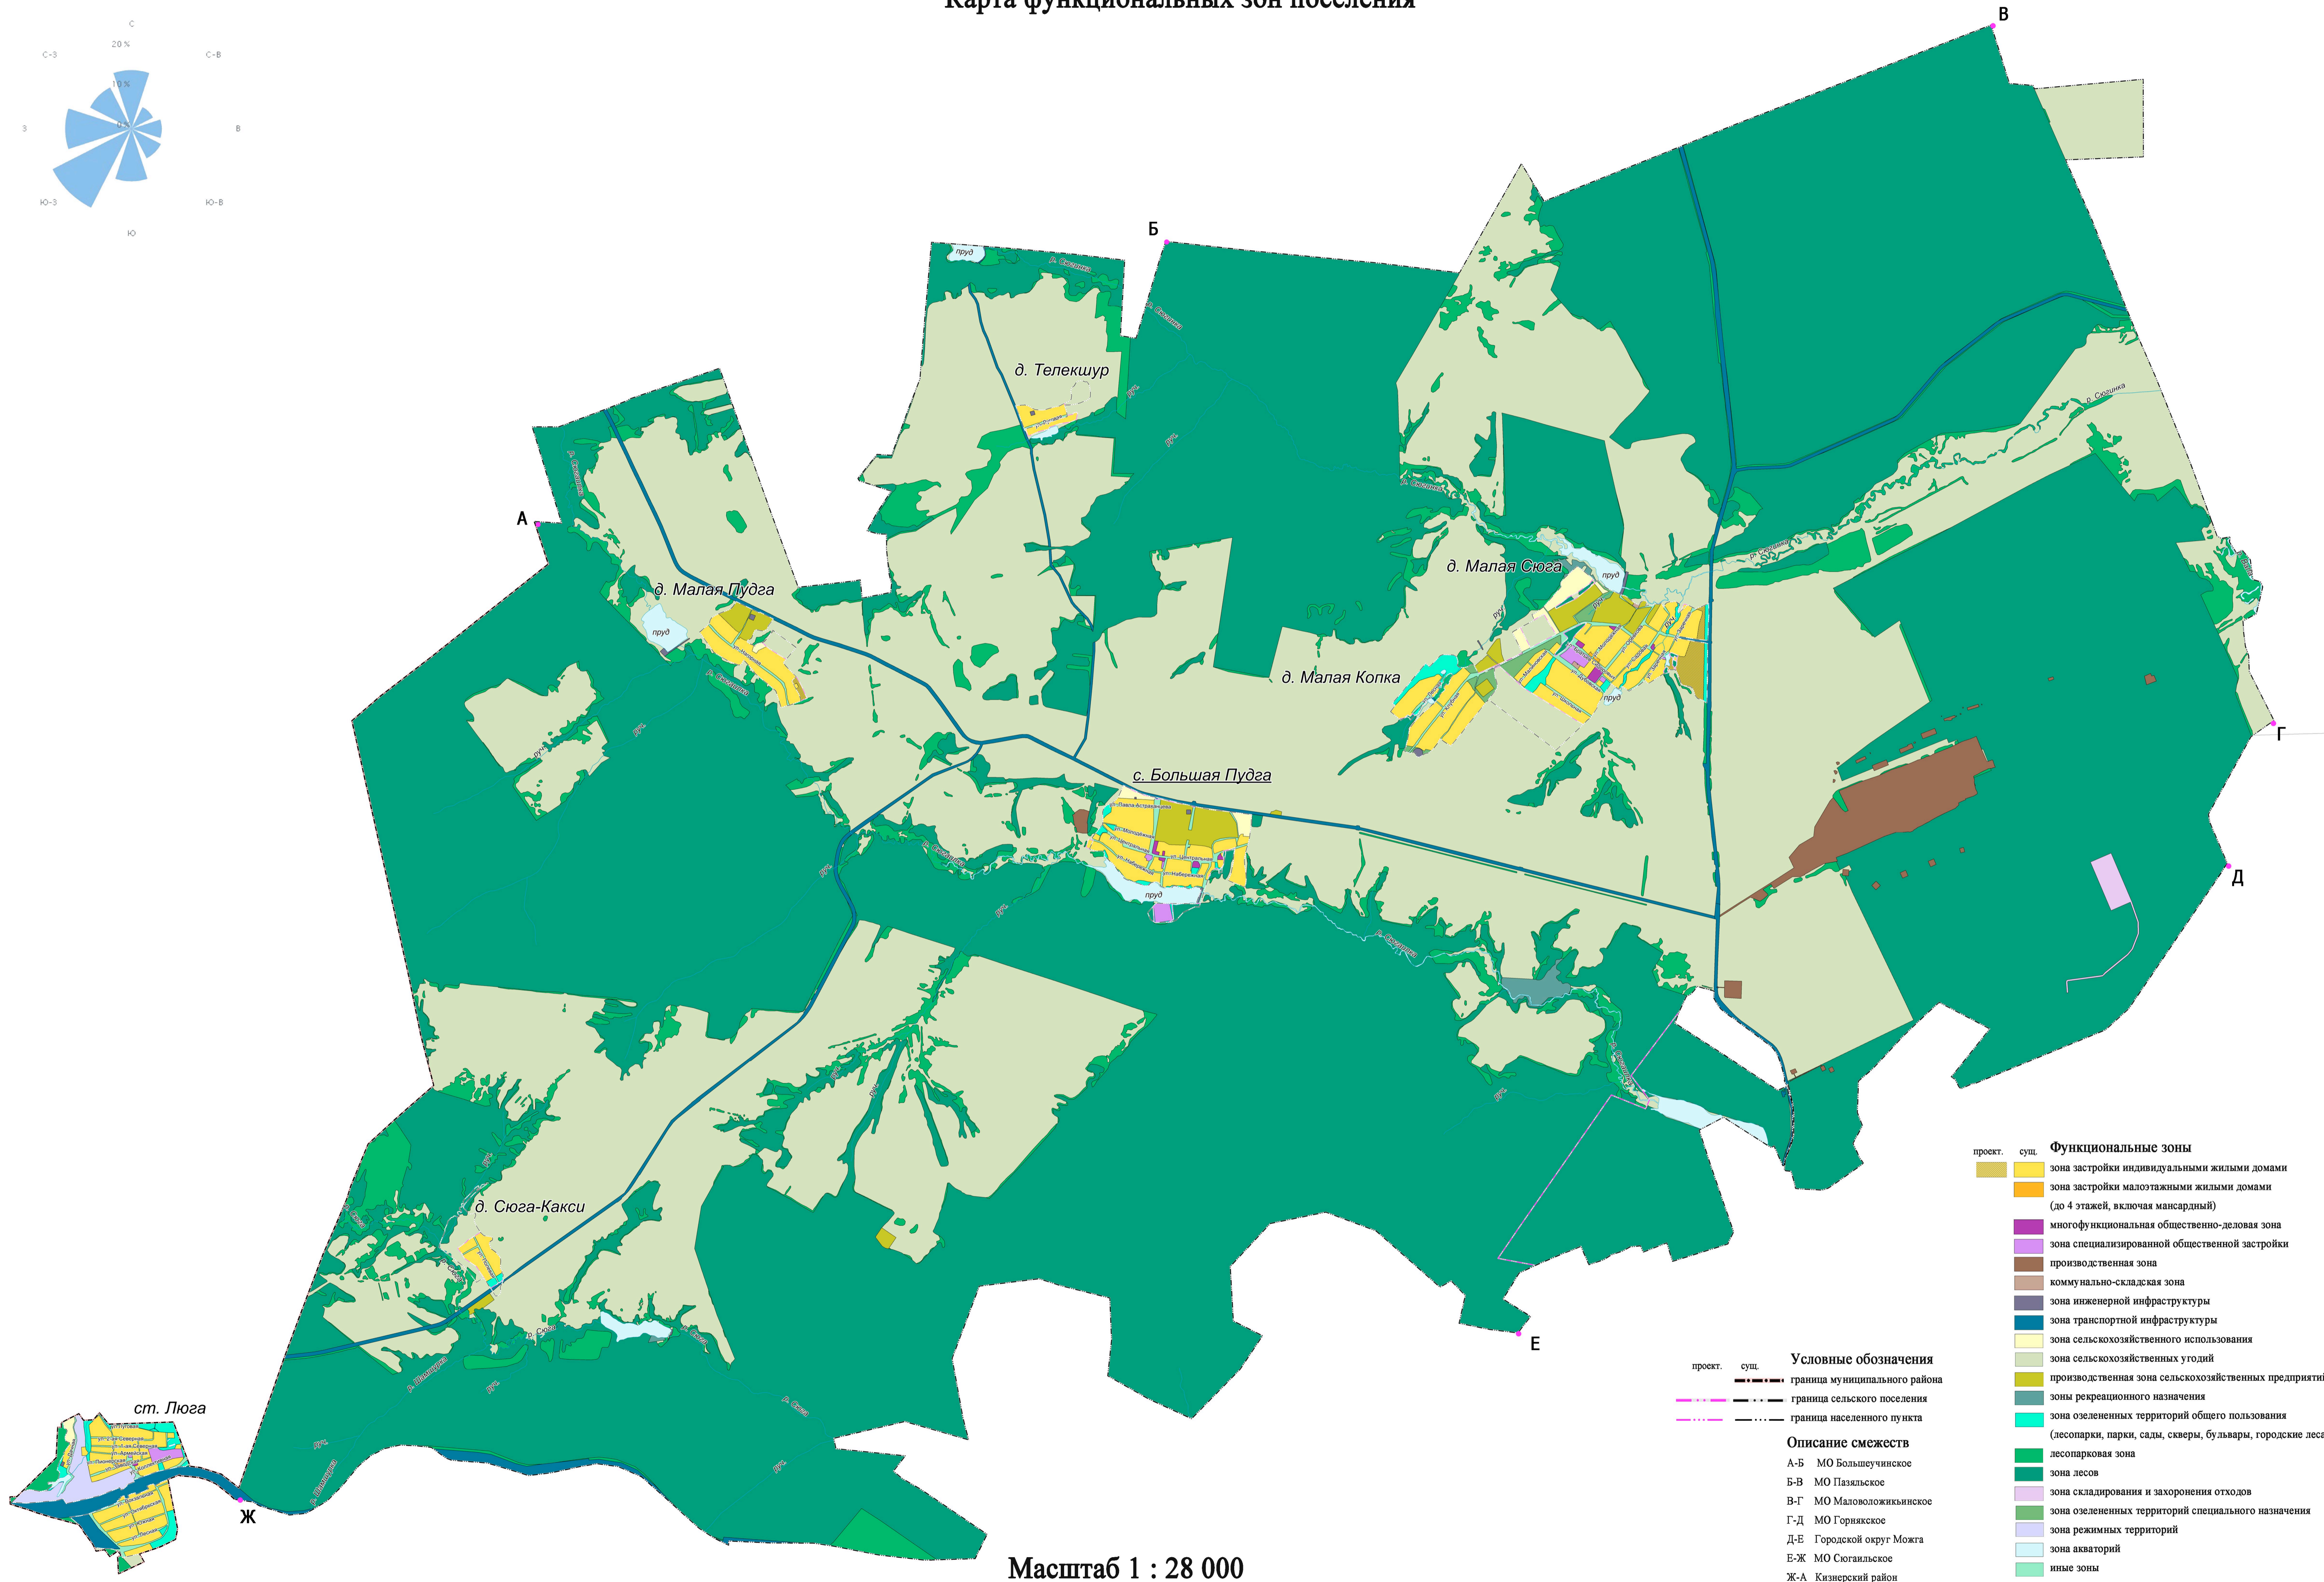


Проект внесения изменений в Генеральный план муниципального образования «Большепудгинское» Можгинского района Удмуртской Республики

Карта функциональных зон поселения

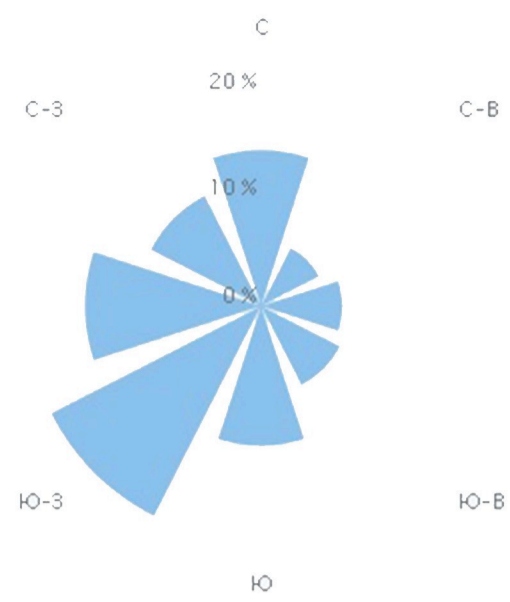

Масштаб 1 : 28 000

- | проект. | сущ. | Функциональные зоны |
|---------|------|---|
| | | зона застройки индивидуальными жилыми домами |
| | | зона застройки малоэтажными жилыми домами (до 4 этажей, включая мансардный) |
| | | многофункциональная общественно-деловая зона |
| | | зона специализированной общественной застройки |
| | | производственная зона |
| | | коммунально-складская зона |
| | | зона инженерной инфраструктуры |
| | | зона транспортной инфраструктуры |
| | | зона сельскохозяйственного использования |
| | | зона сельскохозяйственных угодий |
| | | производственная зона сельскохозяйственных предприятий |
| | | зоны рекреационного назначения |
| | | зона озелененных территорий общего пользования (лесопарки, парки, сады, скверы, бульвары, городские леса) |
| | | лесопарковая зона |
| | | зона лесов |
| | | зона складирования и захоронения отходов |
| | | зона озелененных территорий специального назначения |
| | | зона режимных территорий |
| | | зона акваторий |
| | | иные зоны |

- | проект. | сущ. | Условные обозначения |
|---------|------|-------------------------------|
| | | граница муниципального района |
| | | граница сельского поселения |
| | | граница населенного пункта |
- Описание смежеств**
- А-Б МО Большеучинское
 - Б-В МО Пазяльское
 - В-Г МО Маловоложйкинское
 - Г-Д МО Горнякское
 - Д-Е Городской округ Можга
 - Е-Ж МО Сюгайское
 - Ж-А Кизнерский район